


1 2 3 4 5 6

A

B

C

D

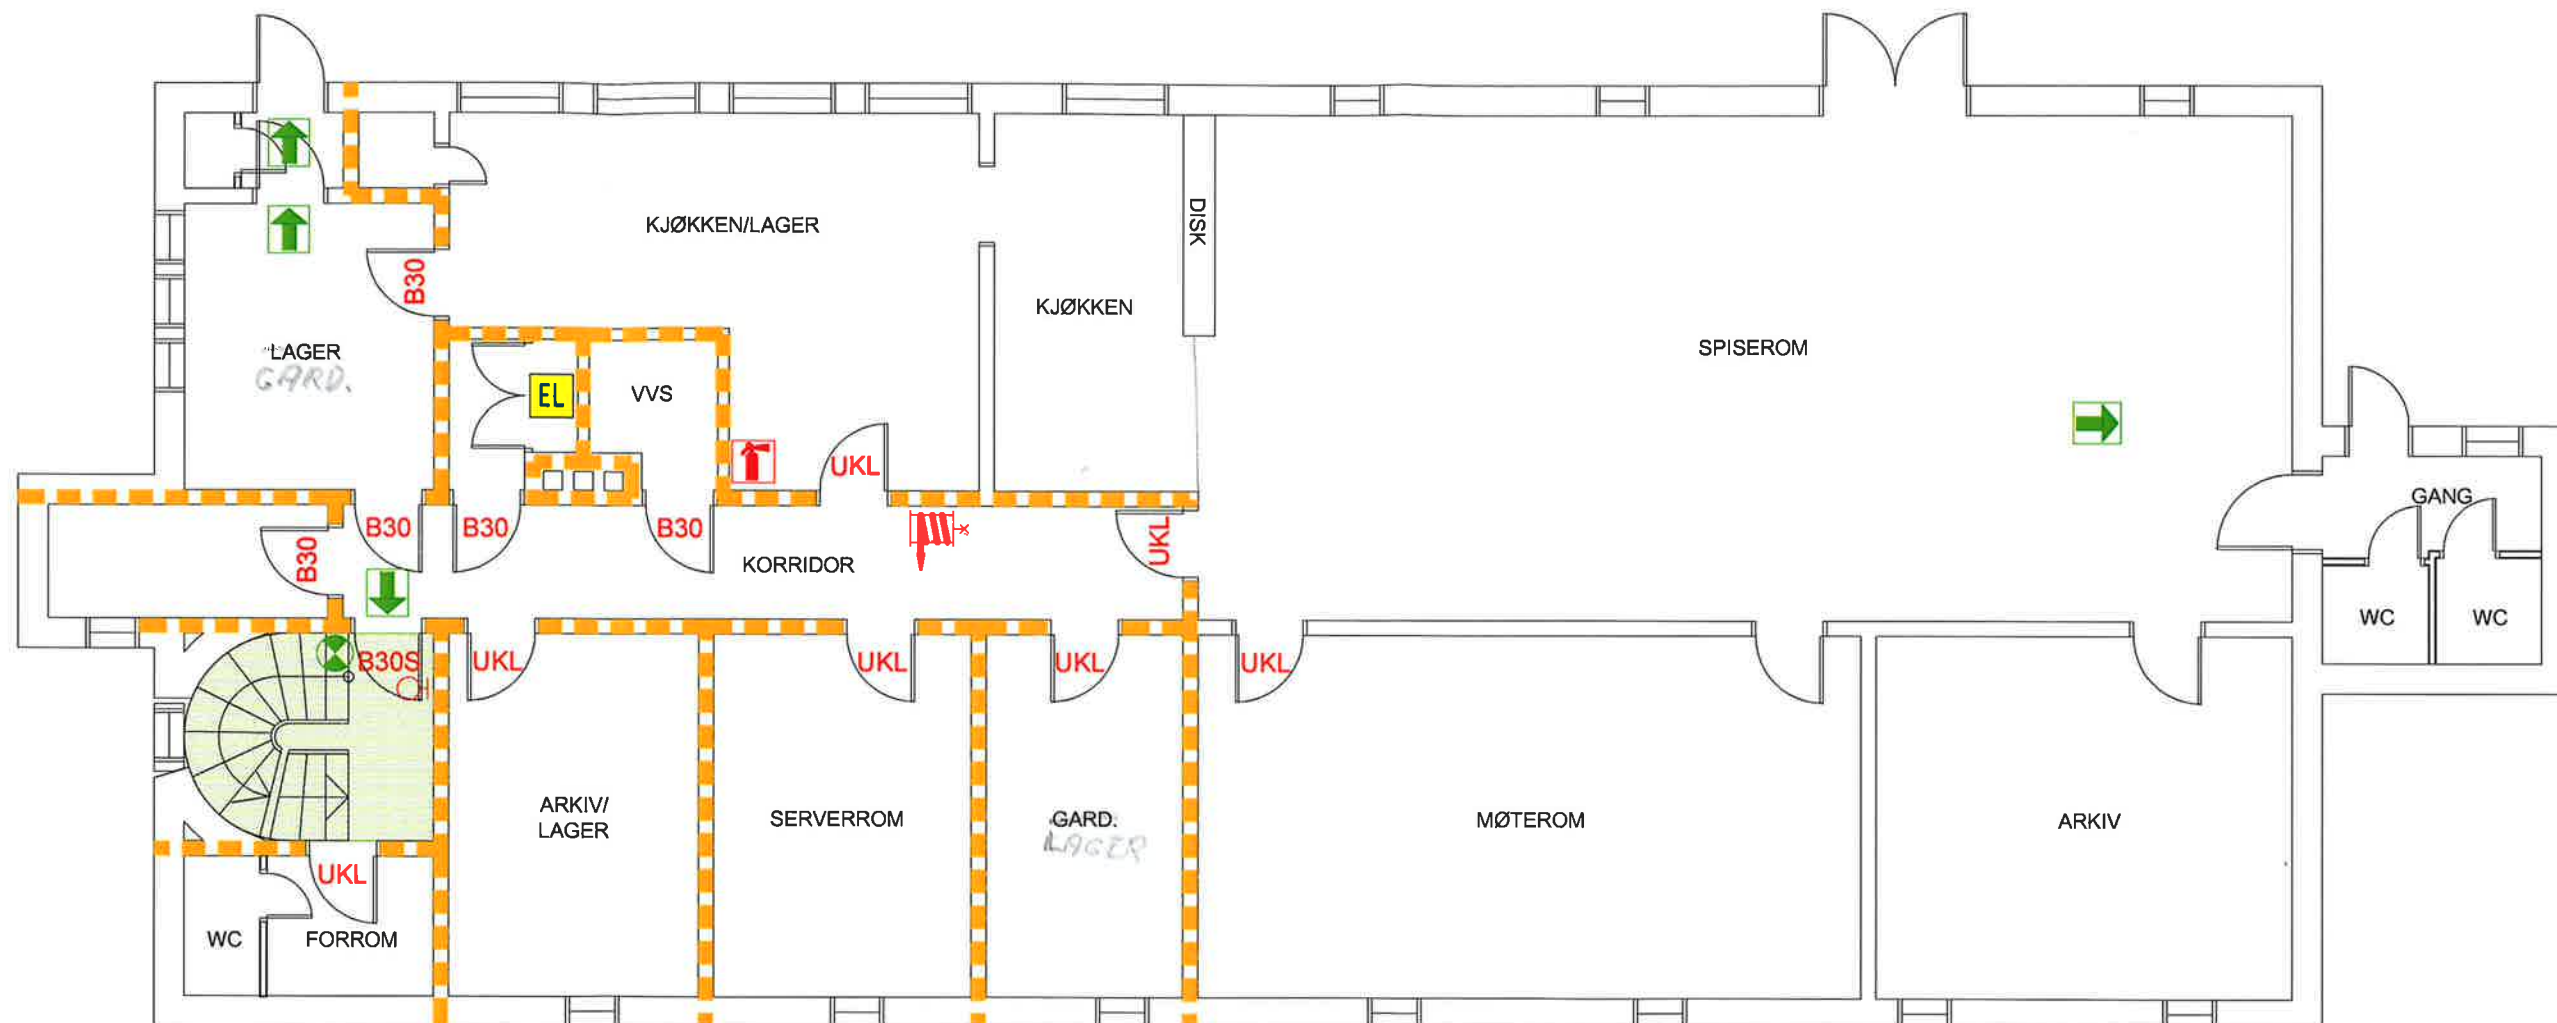

TEGNFORKLARING

- Markeringslys som angir rømningsvei
- Ledelys som tennes ved strømbrudd
- Dørholdermagnet
- B30 dør
- B30S dør
- Håndslukningsapparat
- Elektrisk tavle
- Rømningstrapp
- Brannslange
- EI 60 skille (B60)

Tegnet i henhold til dagens situasjon
Digitalisert fra papirunderlag, forbeholdt nyttet som underlag for branntegninger
Alle mål kontrolleres på stedet

REVISJON:		DATO	TEGN	KONTR	REV.
EIER:		AREAL:			
OSLO OG AKERSHUS		374 m ²			
SIVILFORSVARSDISTRIKT					
BYGG:		TEGN:	DATO:	KONTR:	DATO:
TRONDHEIMSV E I E N 529		TAG	09.11.10	EL	17.11.10
0962 OSLO		PROSJ. NR.:	MÅLESTOKK:		
		104199	1:100		
BRANNT E K N I S K T E G N I N G		K J E L L E R		FORMAT: A3	
FIRESAFE CONSULTING		TEGN. NR.		REV.:	
Tevlingveien 23, postboks 6411 Eltrestad, 0605 Oslo		105199-00.dwg			
Tlf: 22 72 20 20, Fax 23 17 86 00					
www.firesafe.no/consulting					