

1

2

3

4

5

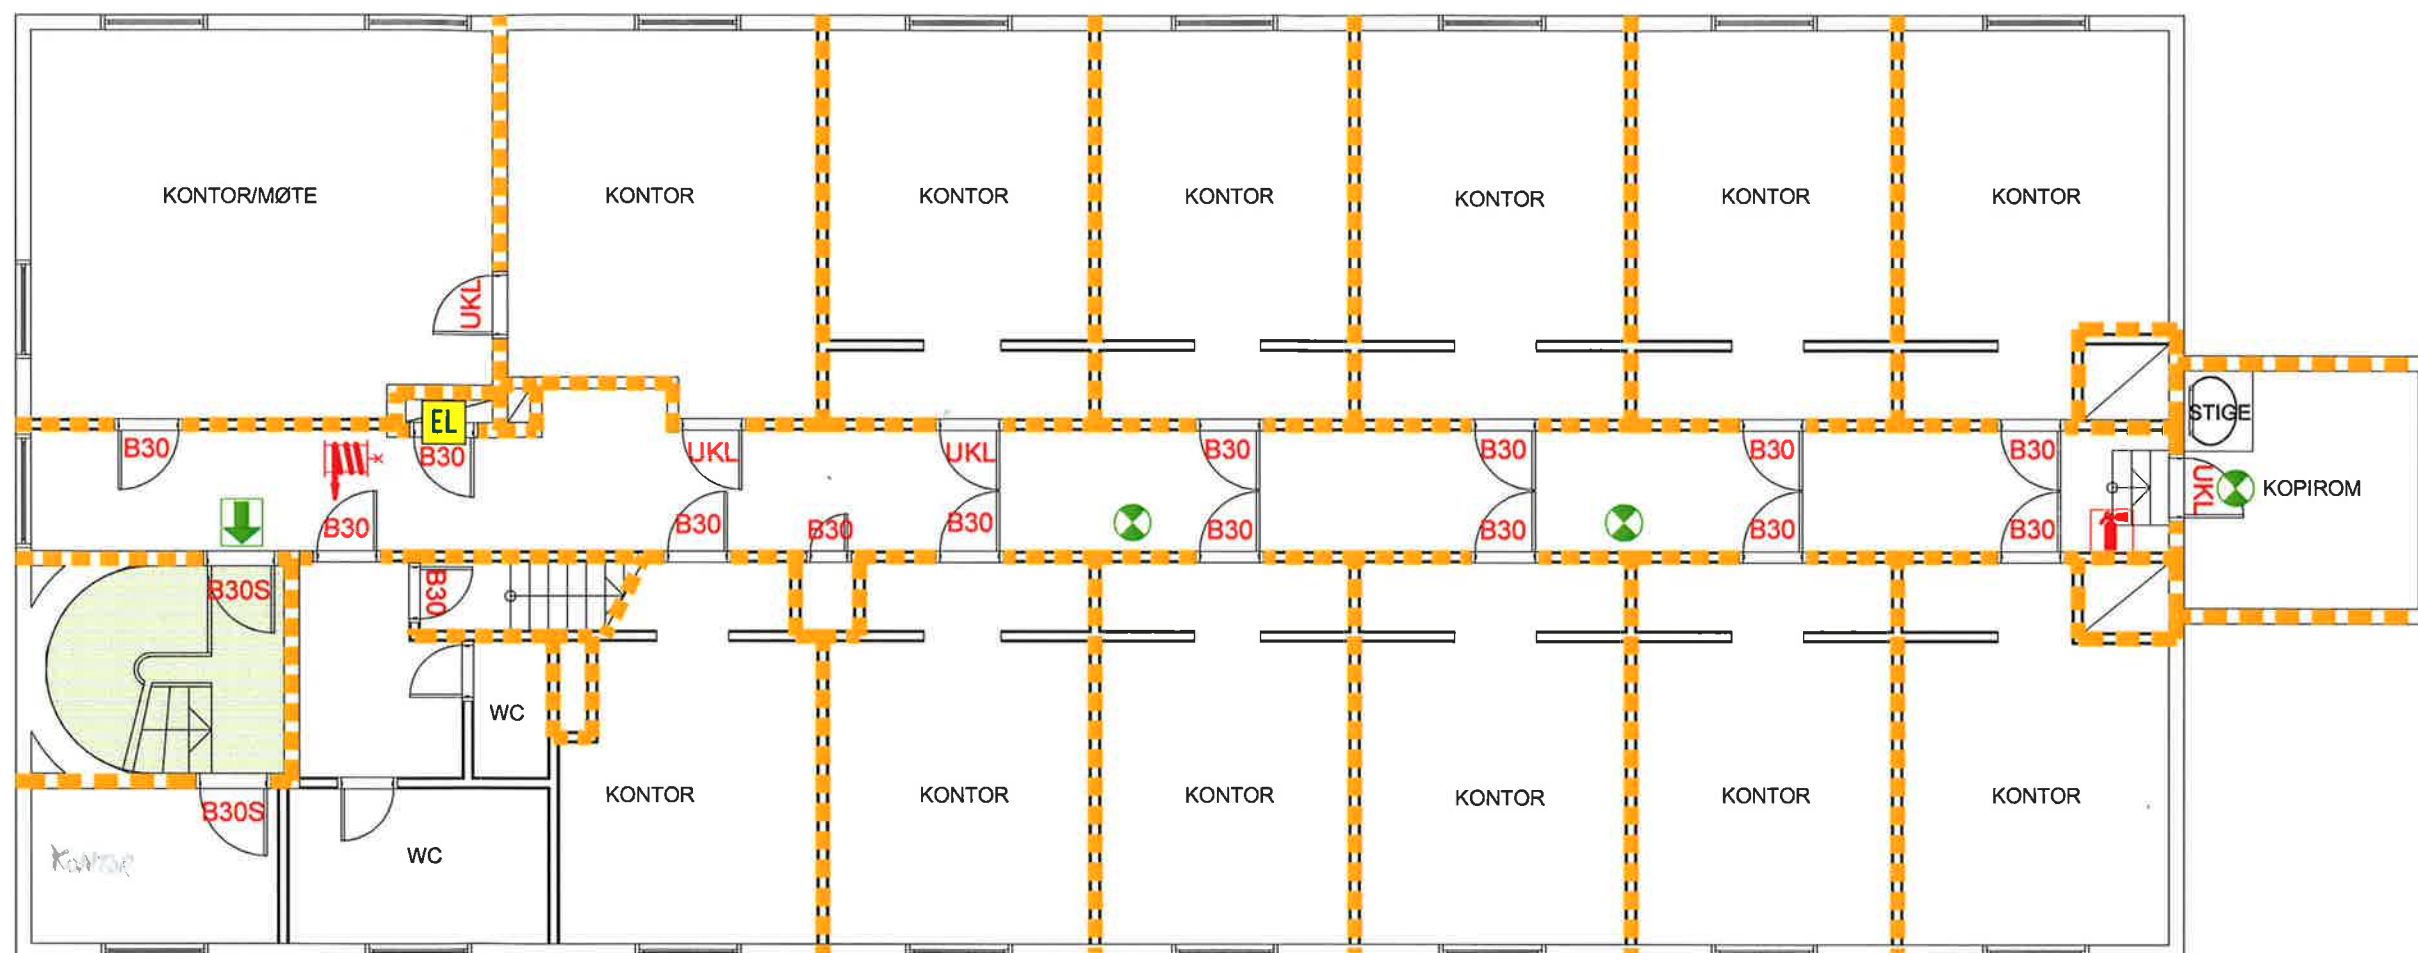
6

A

B

C

D

**TEGNFORKLARING**

Markeringslys som angir rømningsvei



Ledelys som tennes ved strømbrudd

UKL

Uklassifisert dør

B30

B30 dør

B30S

B30S dør



Håndlokningsapparat

EL

Elektrisk tavle



Rømningstrapp



Brannslange



EI 60 skille (B60)

Tegnet i henhold til dagens situasjon
Digitalisert fra papirunderlag, forbeholdt nytt som underlag for branntegninger
Alle mål kontrolleres på stedet

REVISJON:

DATO: TEKN. KONTR. REV.

EIER:

AREAL:

OSLO OG AKERSHUS
SIVILFORSVARSDISTRIKT369 m²

BYGG:

TRONDHEIMSVEIEN 529
0962 OSLO

TEGN: DATO: KONTR. DATO:

TAG 09.11.10 EL 17.11.10

PROSJEKT NR.: MALESTOKK:

104199 1:100

BRANNTTEKNISK TEGNING 2. ETASJE

TEGN. NR. REV.:

105199-02.dwg

FIRESAFE
Tevingevien 23, postboks 6411 Elveråsen, 0605 Oslo
Tlf: 22 72 20 20, Fax 23 17 86 00
www.firesafe.no/consulting